



ΕΦΗΜΕΡΙΣ ΤΗΣ ΚΥΒΕΡΝΗΣΕΩΣ

ΤΗΣ ΕΛΛΗΝΙΚΗΣ ΔΗΜΟΚΡΑΤΙΑΣ

ΤΕΥΧΟΣ ΤΕΤΑΡΤΟ **Αρ. Φύλλου 799**

19 Σεπτεμβρίου 2002

ΠΕΡΙΕΧΟΜΕΝΑ

ΑΠΟΦΑΣΕΙΣ

ΑΠΟΦΑΣΕΙΣ

Αριθ. 6916 (1)

Χαρακτηρισμός Δημοτικού δρόμου του Δήμου Ληλαντίων του Νομού Εύβοιας.

Ο ΝΟΜΑΡΧΗΣ ΕΥΒΟΙΑΣ

Έχοντας υπόψη:

1. Τις διατάξεις του από 24/31-5-85 Π. Δ/τος (Φ.Ε.Κ. 270 Δ.') και ειδικότερα του άρθρου 1 παράγραφος 2.

2 Την 33/30-5-89 Εγκύκλιο Υ. ΠΕΧΩ.Δ. Ε

3. Την 13/13-3-90 Εγκύκλιο Υ.ΠΕ.ΧΩ.Δ.Ε.

4.Την 139 /18 -6 -2002 απόφαση του Δημοτικού Συμβουλίου Ληλαντίων.

5 Την 6088 / 31.7.2002 εισήγηση της Δ/νσης Χ.Ο.Π. προς το Σ.Χ.Ο.Π. του Ν. Εύβοιας.

6. Την 5η γνωμοδότηση του 9ου/2002 πρακτικού του Σ.Χ.Ο. Π. του Ν. Εύβοιας.

7. Το άρθρο 27 του Ν. 2081/92 (Φ.Ε.Κ. 154 Α'.) που ρυθμίζει τον έλεγχο των δαπανών που προκαλούν οι κανονιστικές διοικητικές πράξεις.

8. Το άρθρο 16 παραγρ. 1ζ του Ν. 2218 / 94 (Φ.Ε.Κ. 90 Α') που καθορίζει τις αρμοδιότητες που θα ασκούνται από τον Νομάρχη.

9. Την 22/23-5-2001 Εγκύκλιο ΥΠΕ.ΧΩ.Δ.Ε (άσκηση αρμοδιότητας από τον Νομάρχη), αποφασίζουμε:

«Τον χαρακτηρισμό ως Δημοτικού δρόμου του κυριώτερου δρόμου που συνδέει τον οικισμό «ΑΦΡΑΤΙ» του Δήμου Ληλαντίων από το σημείο Α' με τον οικισμό «ΛΕΧΡΙΕΣ» του ιδίου Δήμου μέχρι το σημείο Β' στον άξονα της διασταύρωσης των τριών δημοτικών δρόμων, όπως ούτος φαίνεται στον συνοδευτικό της παρούσης χάρτη σε κλ 1:10000 που έχει θεωρηθεί από τον Δ/ντη της Δ/νσης Χωροταξίας Οικισμού και Περιβάλλοντος του Νομού και αποτελεί αναπόσπαστο μέρος της απόφασης αυτής».

Από τις διατάξεις της απόφασης αυτής δεν προκαλείται δαπάνη σε βάρος του Κρατικού Προϋπολογισμού και του Δήμου Ληλαντίων.

Η απόφαση αυτή να δημοσιευθεί στη Εφημερίδα της Κυβερνήσεως και να ισχύει από τη δημοσίευση.

Χαλκίδα, 20 Αυγούστου 2002

Ο Νομάρχης
ΝΙΚΟΣ ΠΑΠΑΝΔΡΕΟΥ

ΕΥΒΟΪΚΟΣ ΚΟΛΠΟΣ

ΧΑΛΚΙΣ

Ακ. Μεγ. Μάνικα

Ακ. Κακοκεφαλή


Ακ. Ροδιά

ΝΕΑ ΛΑΜΨΑΚΟΣ


ΝΟΜΑΡΧΙΑΚΗ ΑΥΤΟΔΙΟΙΚΗΣΗ ΕΥΒΟΙΑΣ

ΔΙΕΥΘΥΝΣΗ ΧΩΡΟΤΑΞΙΑΣ ΟΙΚΙΣΜΟΥ & ΠΕΡΙΒΑΛΛΟΝΤΟΣ

ΕΘΝΙΚΟ ΤΥΠΟΓΡΑΦΕΙΟ

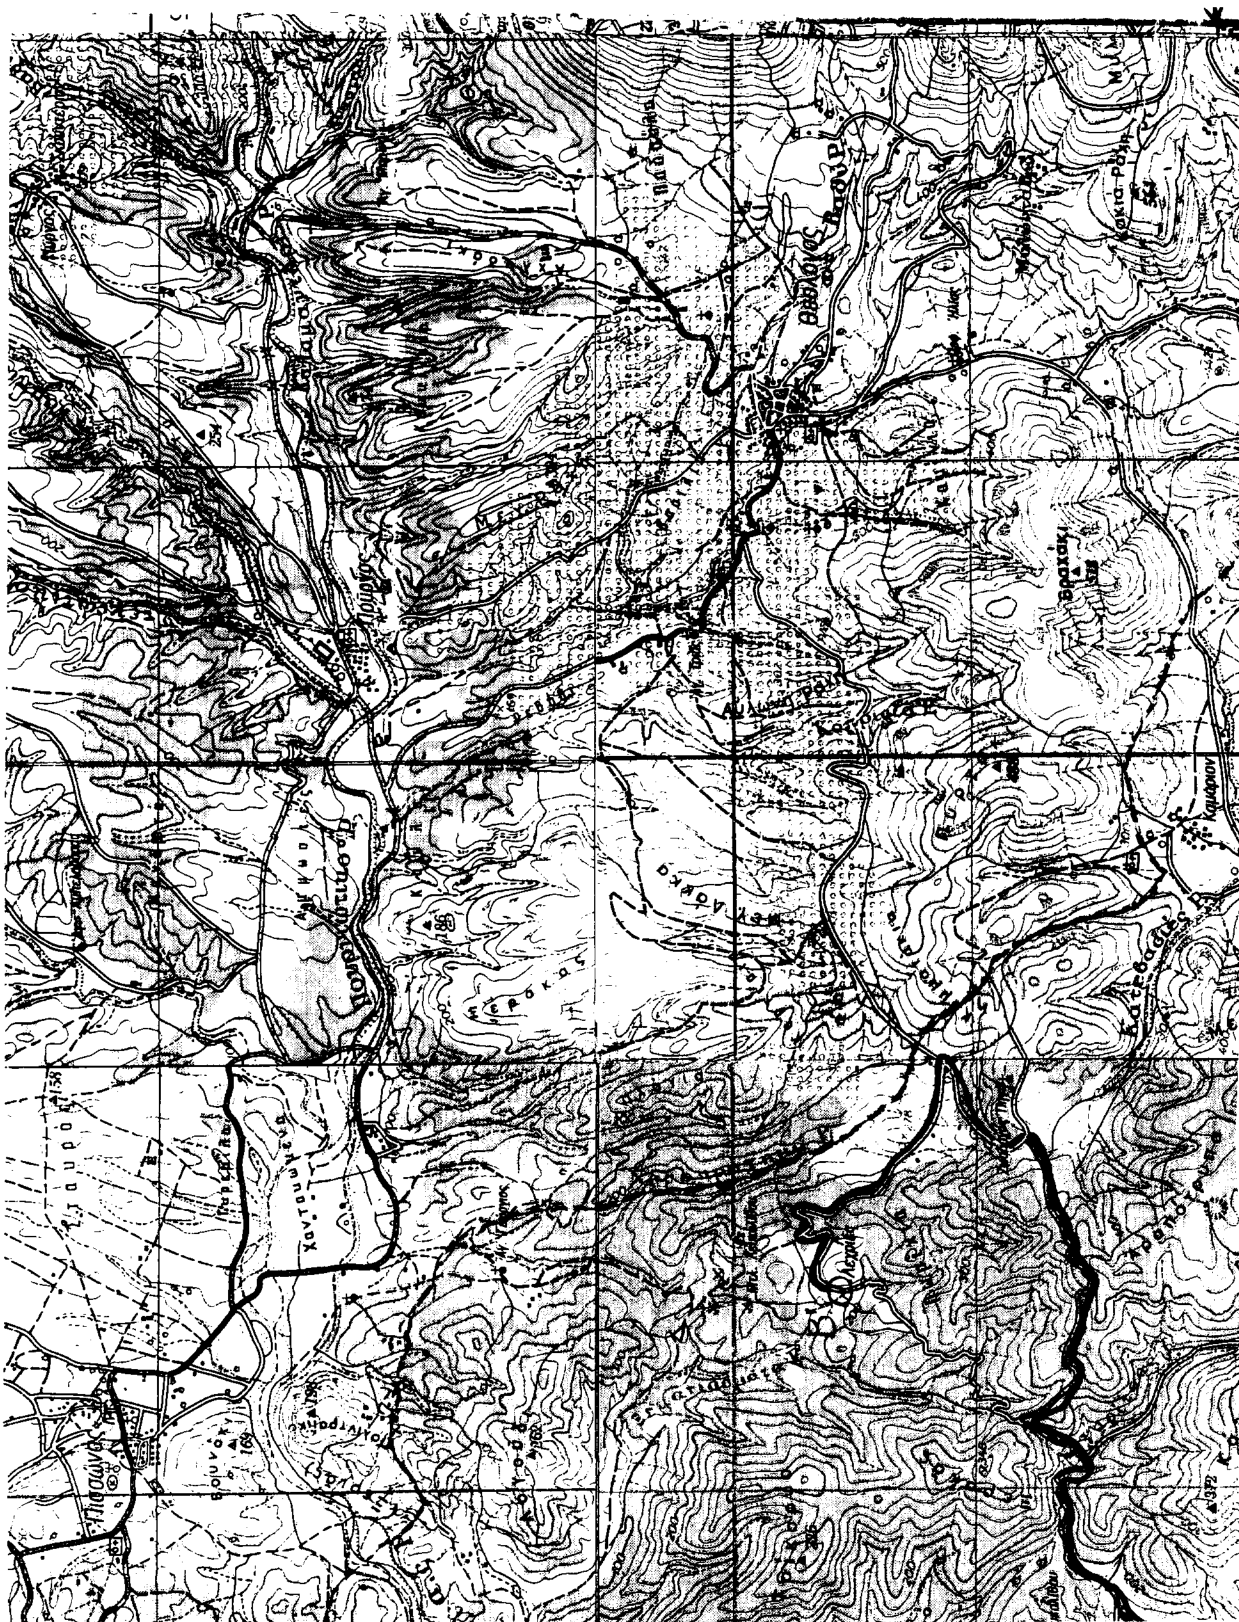

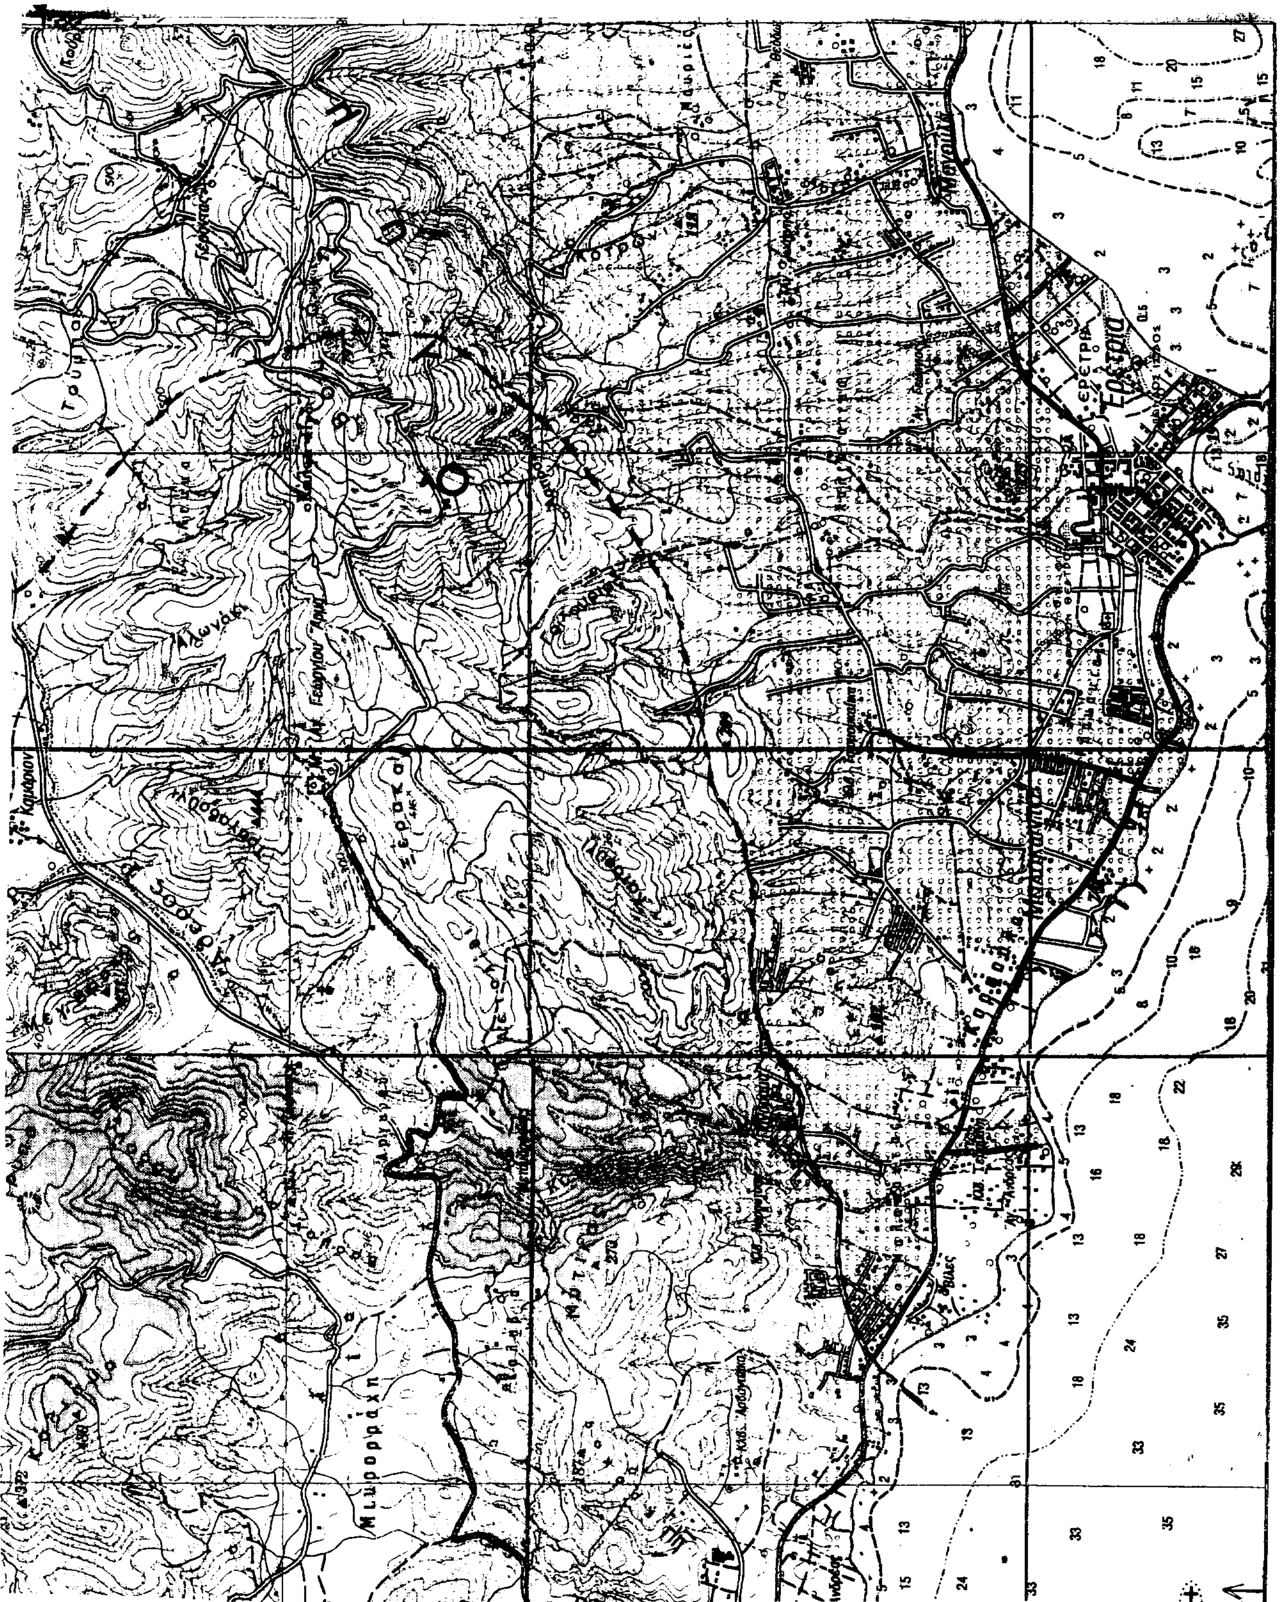


ΕΡΕΤΡΙΑ

Αριθ. 3172 (2)

Κήρυξη αναδασωτέας έκτασης 3,595.82 στρεμμάτων, στη θέση « Στενό» Οικισμού Πλατανόβρυσης, Δημοτικού Διαμερίσματος Χανδρινού, Δήμου Χιλιοχωρίων του Νομού Μεσσηνίας

Ο ΓΕΝΙΚΟΣ ΓΡΑΜΜΑΤΕΑΣ ΠΕΡΙΦΕΡΕΙΑΣ ΠΕΛΟΠΟΝΝΗΣΟΥ

Έχοντας υπόψη:

1. Τις δ/ξεις του Π.Δ.51/87 «Καθορισμός των Περιφερειών της Χώρας για το σχεδιασμό κ.λ.π. της Περιφερειακής Ανάπτυξης»

2. Τις δ/ξεις των άρθρων 1 παρ.1 και 2, 2 παρ.1 εδ.δ', 5 παρ.3Β, 6 παρ.7 και 7 παρ.2 του Ν.2503/97 «Διοίκηση, Οργάνωση, Στελέχωση της Περιφέρειας κ.λ.π.»

3. Τις δ/ξεις του άρθρου 117 παρ. 3 του Συντάγματος

4. Τις δ/ξεις του Ν. 998/79 «περί προστασίας των δασών κ.λ.π.» και ειδικότερα:

α) του άρθρου 41 παρ.1 β) του άρθρου 38 παρ.1

5. Τις δ/γές του Υπουργείου Γεωργίας:

α) 160417/1180/8-7-80 β) 182447/3049/24-9-80

6. Την αριθμ. 6107/19-8-2002 πρόταση του Δασαρχείου Καλαμάτας περί κηρύξεως αναδασωτέας, της αναφερομένης στο θέμα έκτασης

7. Την αριθ.5872/29-8-97 απόφαση του Γενικού Γραμματέα Περιφέρειας Πελ/σου «Τοποθέτηση Πρ/νων Δ/νσεων Υπηρεσιών κ.λ.π. και εξουσιοδότηση υπογραφής με Εντολή Γενικού Γραμματέα Περ/ρειας Πελ/σου (Ε.Γ.Γ.Π.Π.)» (ΦΕΚ 551/τ. Β /3-6-98), αποφασίζουμε:

Κηρύσσουμε αναδασωτέα, με σκοπό την προστασία για την επαναδημιουργία της δασικής βλάστησης που καταστράφηκε από παράνομη εκχέρσωση από 1-10-1999 μέχρι 31-12-1999 την δημόσια δασική έκταση, εμβαδού τριών στρεμμάτων πεντακοσίων ενενήντα πέντε τετραγωνικών μέτρων και ογδόντα δύο εκατοστών τετραγωνικού μέτρου (3,595.82) που βρίσκεται στη θέση «Στενό» περιοχής οικισμού Πλατανόβρυσης, Δημοτικού Διαμερίσματος Χανδρινού, Δήμου Χιλιοχωρίων του Νομού Μεσσηνίας προσδιορίζεται από τα στοιχεία Ε,Ζ,Η,Θ,Ι,Κ,Λ, Μ,Ν,Ξ,Ψ,Χ,Φ,Υ,Τ,Σ,Ε και έχει όρια:

Ανατολικά: Δημόσια δασική έκταση

Δυτικά: Ελαιώνας Παναγιώτας συζ. Αθαν. Καλύβα

Βόρεια: Δημόσια δασική έκταση

Νότια: Ελαιώνας Παναγιώτας συζ. Αθαν. Καλύβα

Όπως φαίνεται στο συνημμένο διάγραμμα που αποτελεί αναπόσπαστο μέρος της απόφασης αυτής. Προβλέπεται φυσική αναγέννηση της δασικής βλάστησης που καταστράφηκε.


Η απόφαση αυτή να δημοσιευθεί στην Εφημερίδα της Κυβερνήσεως.

Καλαμάτα, 23 Αυγούστου 2002

Με εντολή Γενικού Γραμματέα Περιφέρειας
Ο Δ/ντής Δασών Μεσσηνίας
ΠΑΝ. ΜΠΑΖΙΓΟΣ


ΤΟΠΟΓΡΑΦΙΚΟ ΔΙΑΓΡΑΜΜΑ

Δημόσιας δασικής έκτασης στη θέση « Στενό » περιοχής του οικισμού Πλατανόβρυσης, Δημοτικού Διαμερίσματος Χανδρινού του Δήμου Χιλιοχωρίων που καταλήφθηκε και εκχερσώθηκε παράνομα από την Παναγιώτα συζ. Αθανασίου Καλύβα κάτοικο Χανδρινού.

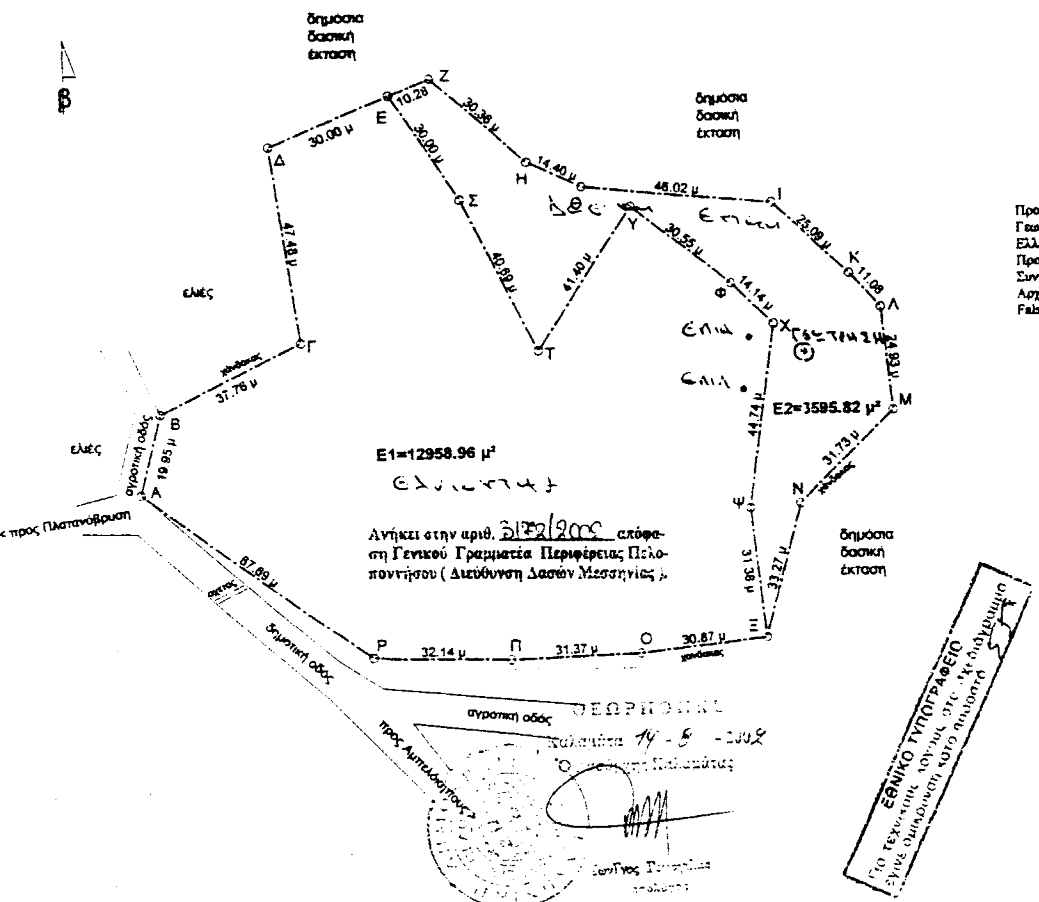

ΚΛΙΜΑΚΑ 1:1000

Ε(Ε,Ζ...,Ξ,Ψ,Χ,Φ,Υ,Τ,Σ,Ε) = 3.595,82 τ.μ.

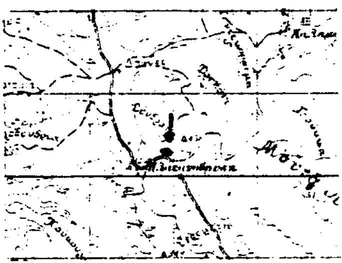

Απόσπασμα εκ χάρτου
Κλιμ. 1:50.000
ΓΥΣ 1977
•: θέση Αυθαιρέτου Επέμβασης

Προβολικό Σύστημα Ε.Γ.Σ.Α. '87:
Γεωδαιτικό Datum : Διονύσου
Ελλειψοειδές : GRS 80
Προβολή : Εγκάρσια Μερκατορική
Συντελεστής κλίμακας κεντρ. μεσημβ.: 0.9996
Αρχή συντεταγμένων : φ = 0°, λ = 24°
False Easting (c) : 500000 μ.

ΣΥΝΤΕΤΑΓΜΕΝΕΣ ΚΟΡΥΦΩΝ ΙΔΙΟΚΤΗΣΙΑΣ :

	E	N
A	303748.14	4089438.81
B	303753.42	4089458.05
Γ	303787.49	4089474.33
Δ	303781.14	4089521.38
E	303808.76	4089533.10
Σ	303824.83	4089507.77
T	303842.50	4089471.12
Y	303865.48	4089505.56
Φ	303889.36	4089486.51
X	303899.46	4089476.61
Ψ	303893.10	4089432.33
Ξ	303896.31	4089401.12
O	303865.63	4089397.81
Π	303834.27	4089396.95
P	303802.15	4089398.02
X	303899.46	4089476.61
Ψ	303893.10	4089432.33
E	303808.76	4089533.10
Z	303818.27	4089537.00
H	303840.68	4089516.53
I	303899.51	4089505.68
Θ	303853.74	4089510.45
K	303917.73	4089488.43
Λ	303925.14	4089480.20
Ξ	303896.31	4089401.12
M	303927.71	4089455.40
N	303905.02	4089433.23
Φ	303889.36	4089486.51
Σ	303824.83	4089507.77
T	303842.50	4089471.12
Y	303865.48	4089505.56

ΕΘΝΙΚΟ ΤΟΠΟΓΡΑΦΕΙΟ

Καλαμάτα 13-5-02
ο Συντάκτης

Κατσίπουλας Σπύρος
Δασολόγος

ΘΕΩΡΗΘΗΚΕ
Καλαμάτα 22-5-2002
Ε. Π. Π. Η. Η.
Ο Δ/ντής Δασών Μεσσηνίας

Παναγιώτης Μπαζίγος
Δασολόγος με βαθμό Δ/ντή

ΘΕΩΡΗΘΗΚΕ
Καλαμάτα 14-6-2002

Αριθ. 3166 (3)

Κήρυξη αναδασωτέας έκτασης 3,600 στρεμμάτων, στη θέση «Ρεζενά» Δημοτικού Διαμερίσματος Χριστιανούπολης Δήμου Φιλιατρών, Νομού Μεσσηνίας

Ο ΓΕΝΙΚΟΣ ΓΡΑΜΜΑΤΕΑΣ ΠΕΡ/ΡΕΙΑΣ ΠΕΛ/ΣΟΥ

Έχοντας υπόψη:

1. Τις δ/ξεις του Π.Δ.51/87 «Καθορισμός των Περιφερειών της Χώρας για το σχεδιασμό κ. λ. π. της Περιφερειακής Ανάπτυξης»

2. Τις δ/ξεις των άρθρων 1 παρ.1 και 2, 2 παρ.1 εδ.δ', 5 παρ.3Β, 6 παρ.7 και 7 παρ. 2 του Ν.2503/97 «Διοίκηση, Οργάνωση, Στελέχωση της Περιφέρειας κ.λ.π.»

3. Τις δ/ξεις του άρθρου 117 παρ. 3 του Συντάγματος

4. Τις δ/ξεις του Ν.998/79 «περί προστασίας των δασών κ.λ.π.» και ειδικότερα:

α) του άρθρου 41 παρ.1 β) του άρθρου 38 παρ.1

5. Τις δ/γές του Υπουργείου Γεωργίας:

α) 160417/1180/8-7-80 β) 182447/3049/24-9-80

6. Την αριθμ. 1870/12-8-2002 πρόταση του Δασαρχείου Κυπαρισσίας περί κηρύξεως αναδασωτέας, της αναφερομένης στο θέμα έκτασης

7. Την αριθ. 5872/29-8-97 απόφαση του Γενικού Γραμματέα Περιφέρειας Πελ/σου «Τοποθέτηση Πρ/νων Δ/νσεων Υπηρεσιών κ.λ.π. και εξουσιοδότηση υπογραφής με Εντολή Γενικού Γραμματέα Περ/ρειας Πελ/σου (Ε.Γ.Γ.Π.Π.)» (ΦΕΚ 551/τ. Β 73-6-98), αποφασίζουμε:

Κηρύσσουμε αναδασωτέα, με σκοπό την προστασία για την επαναδημιουργία της δασικής βλάστησης που καταστράφηκε από πυρκαγιά στις 9-3-2002 την δημόσια δασική έκταση, εμβαδού τριών στρεμμάτων και εξακοσίων τετραγωνικών μέτρων (3,600) που βρίσκεται στη θέση «Ρεζενά» περιοχής Δημοτικού Διαμερίσματος Χριστιανούπολης, Δήμου Φιλιατρών του Νομού Μεσσηνίας και προσδιορίζεται από τα στοιχεία Α,Β,Γ,Δ,Ε, Ζ,Η,Θ,Ι,Κ, Λ,Α και έχει όρια:

Ανατολικά: Δημόσια δασική έκταση

Δυτικά Δημόσια δασική έκταση

Βόρεια Δημόσια δασική έκταση (ρέμα)

Νότια: Δημόσια δασική έκταση

Όπως φαίνεται στο συνημμένο διάγραμμα που αποτελεί αναπόσπαστο μέρος της απόφασης αυτής.

Προβλέπεται φυσική αναγέννηση της δασικής βλάστησης που καταστράφηκε.

Η απόφαση αυτή να δημοσιευθεί στην Εφημερίδα της Κυβερνήσεως

Καλαμάτα, 23 Αυγούστου 2002

Με εντολή Γενικού Γραμματέα Περιφέρειας
Ο Δ/ντής Δασών Μεσσηνίας
ΠΑΝ. ΜΠΑΖΙΓΟΣ

